
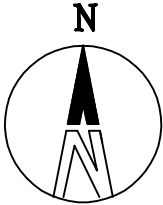


由 Autodesk 教育版产品制作

由 Autodesk 教育版产品制作

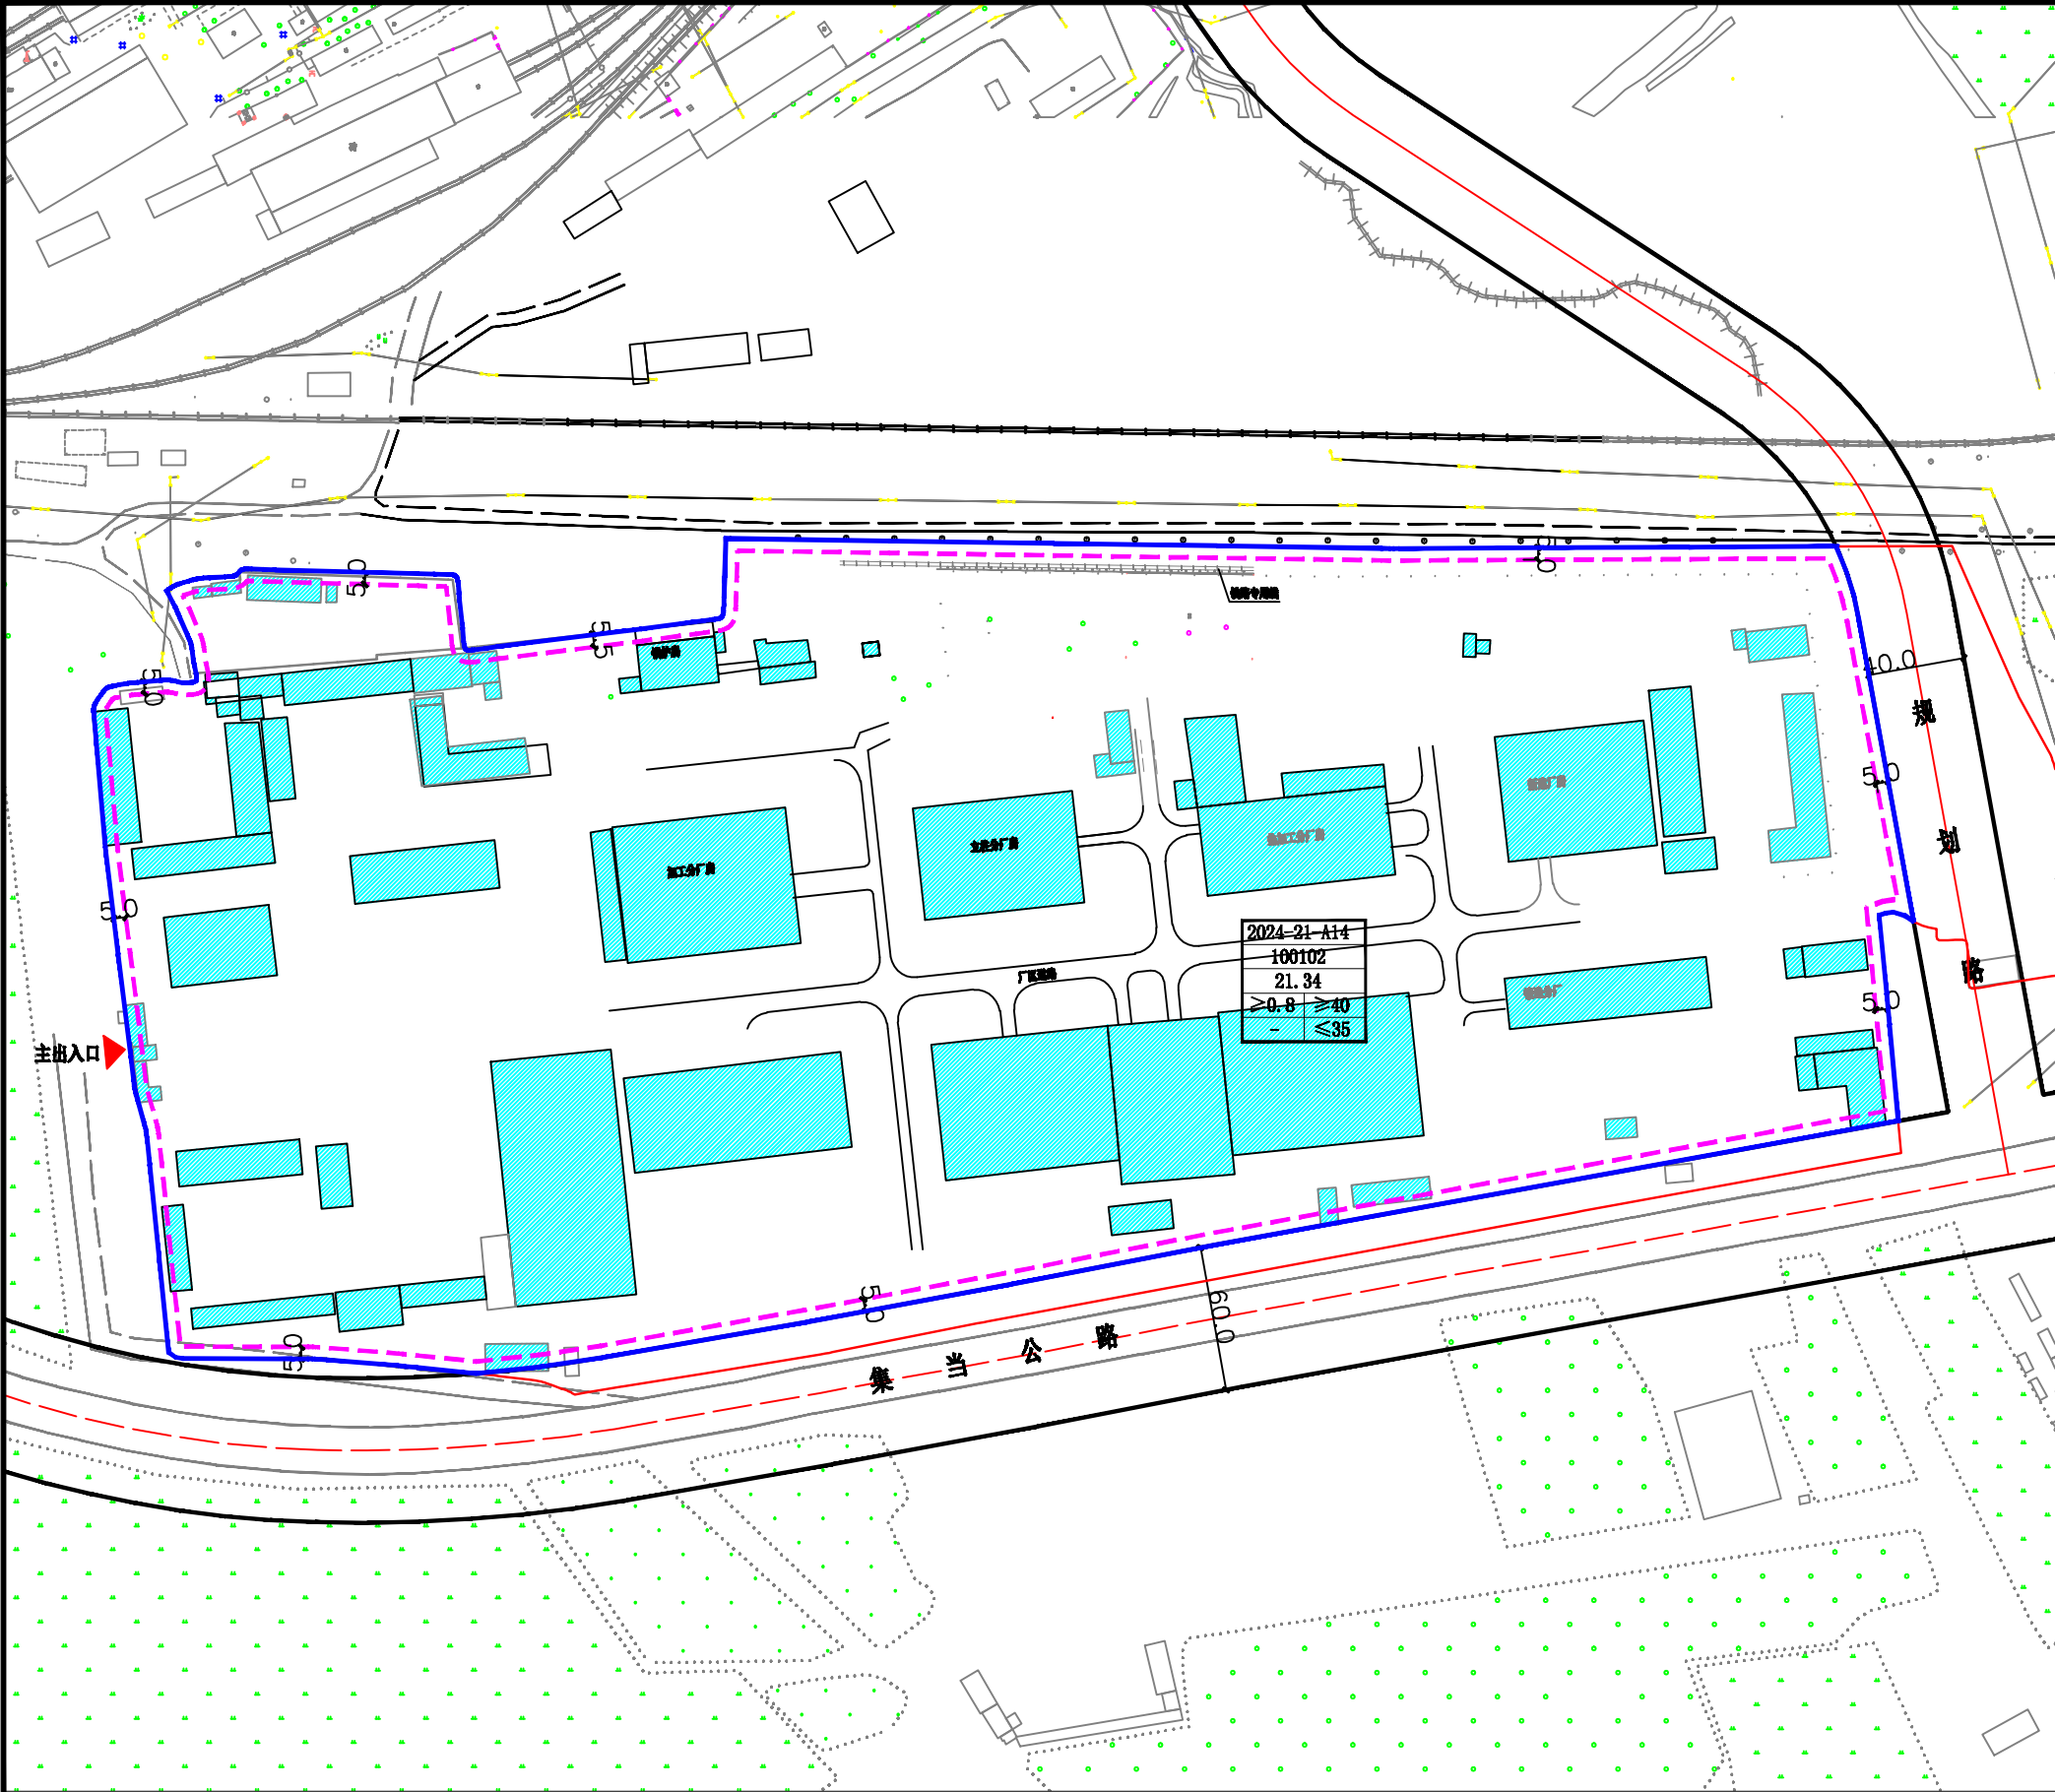

区域位置图

规划用地指标一览表

地块编号	2024-21-A14
用地性质	100102
用地面积(hm ²)	21.34
容积率	≥0.8
建筑系数(%)	≥40
建筑控制高度(m)	≤35
主要交通出入口方位	S

图例

- 现状建筑
- 用地范围线
- 建筑控制线

2024-21-A14	地块编号
100102	用地性质代码
21.34	规划地块面积(hm ²)
≥0.8	建筑系数(%)
≥40	容积率
≤35	建筑限高(m)
	绿地率

规划管理要求及控制导则

- 用地性质代码依据《国土空间调查、规划、用途管制用地用海分类指南》进行划分；
- 本地块为二类工业用地，用地性质代码为100102，用地面积21.34公顷。
- 地块内新、改扩建建筑时，建筑退让线距离依据地方标准《黑龙江省控制性详细规划编制规范》(DB23-T744-2004)执行。
- 此地块修建性详细规划还应满足消防等相关法律法规，新建建筑物不得超过规划建筑控制线，且需满足建筑防火间距的要求。
- 该用地应以多层为主，密度适宜，严格控制建筑高度；建筑风格以简约造型为主，色彩以低饱和度和冷色系为主，与城市风貌协调一致。
- 鼓励地下空间开发利用，规模以该地块修建性详细规划方案为准。
- 图中标注单位均为米。

2024-21-A14地块二类工业用地控制性详细规划